
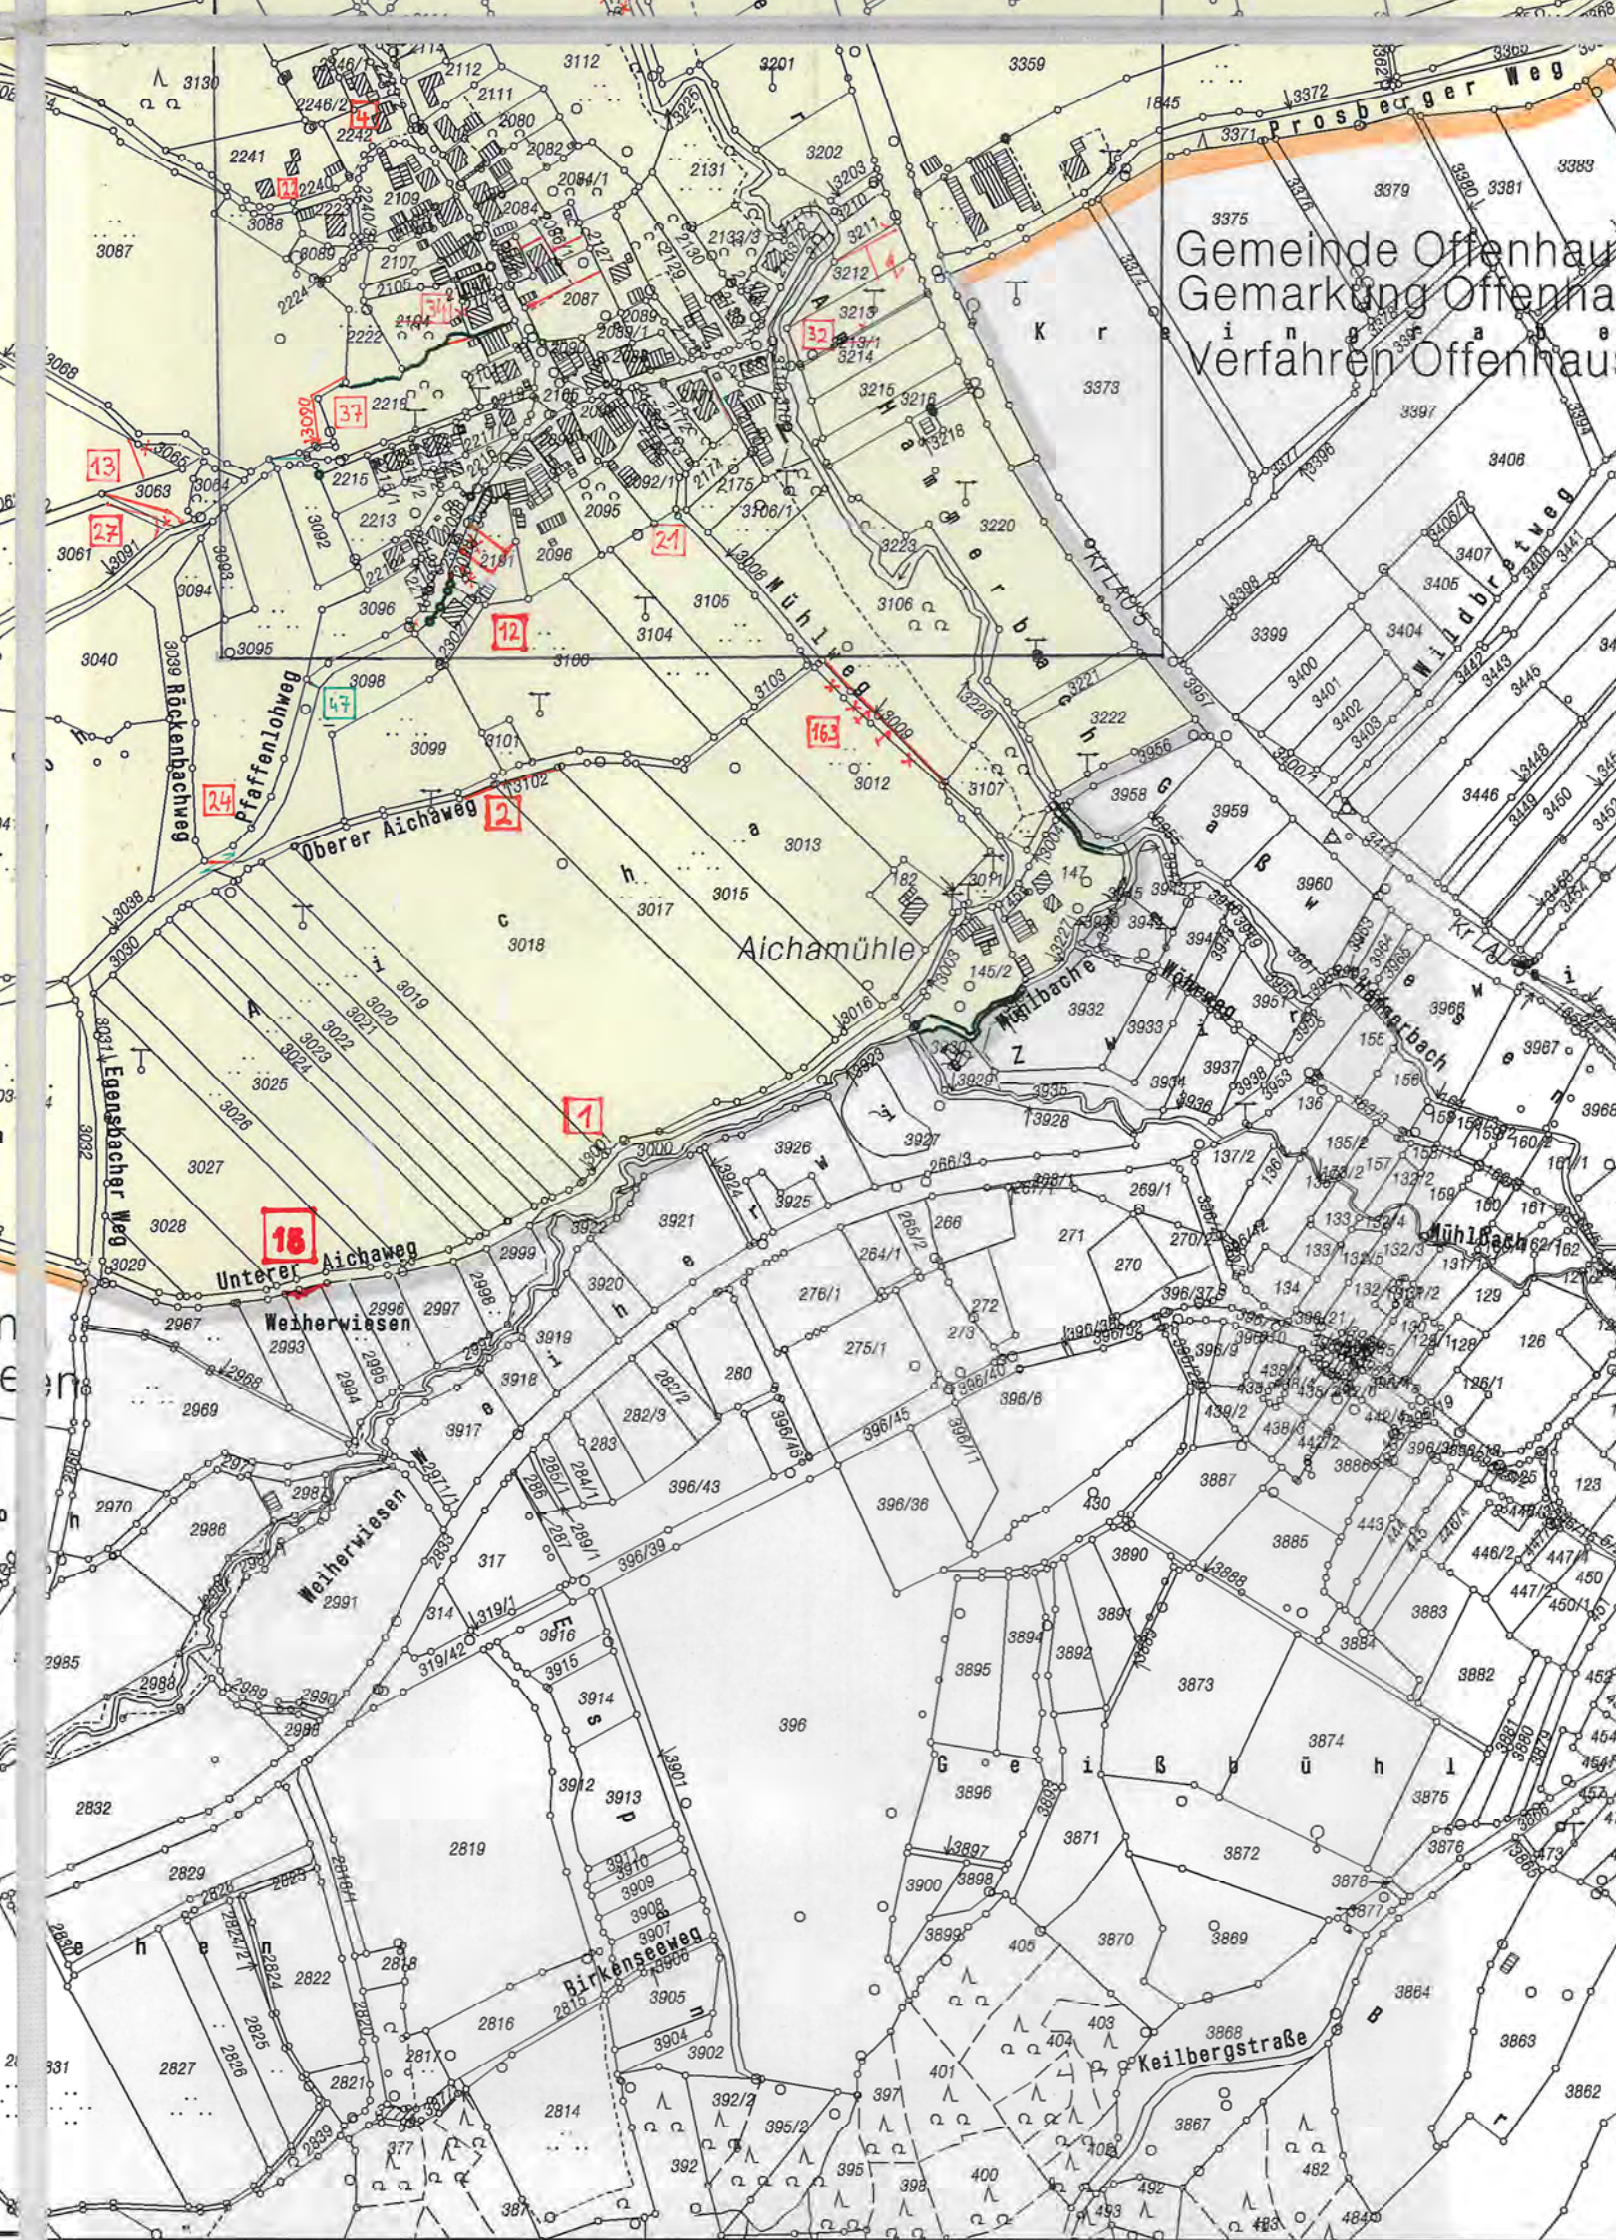
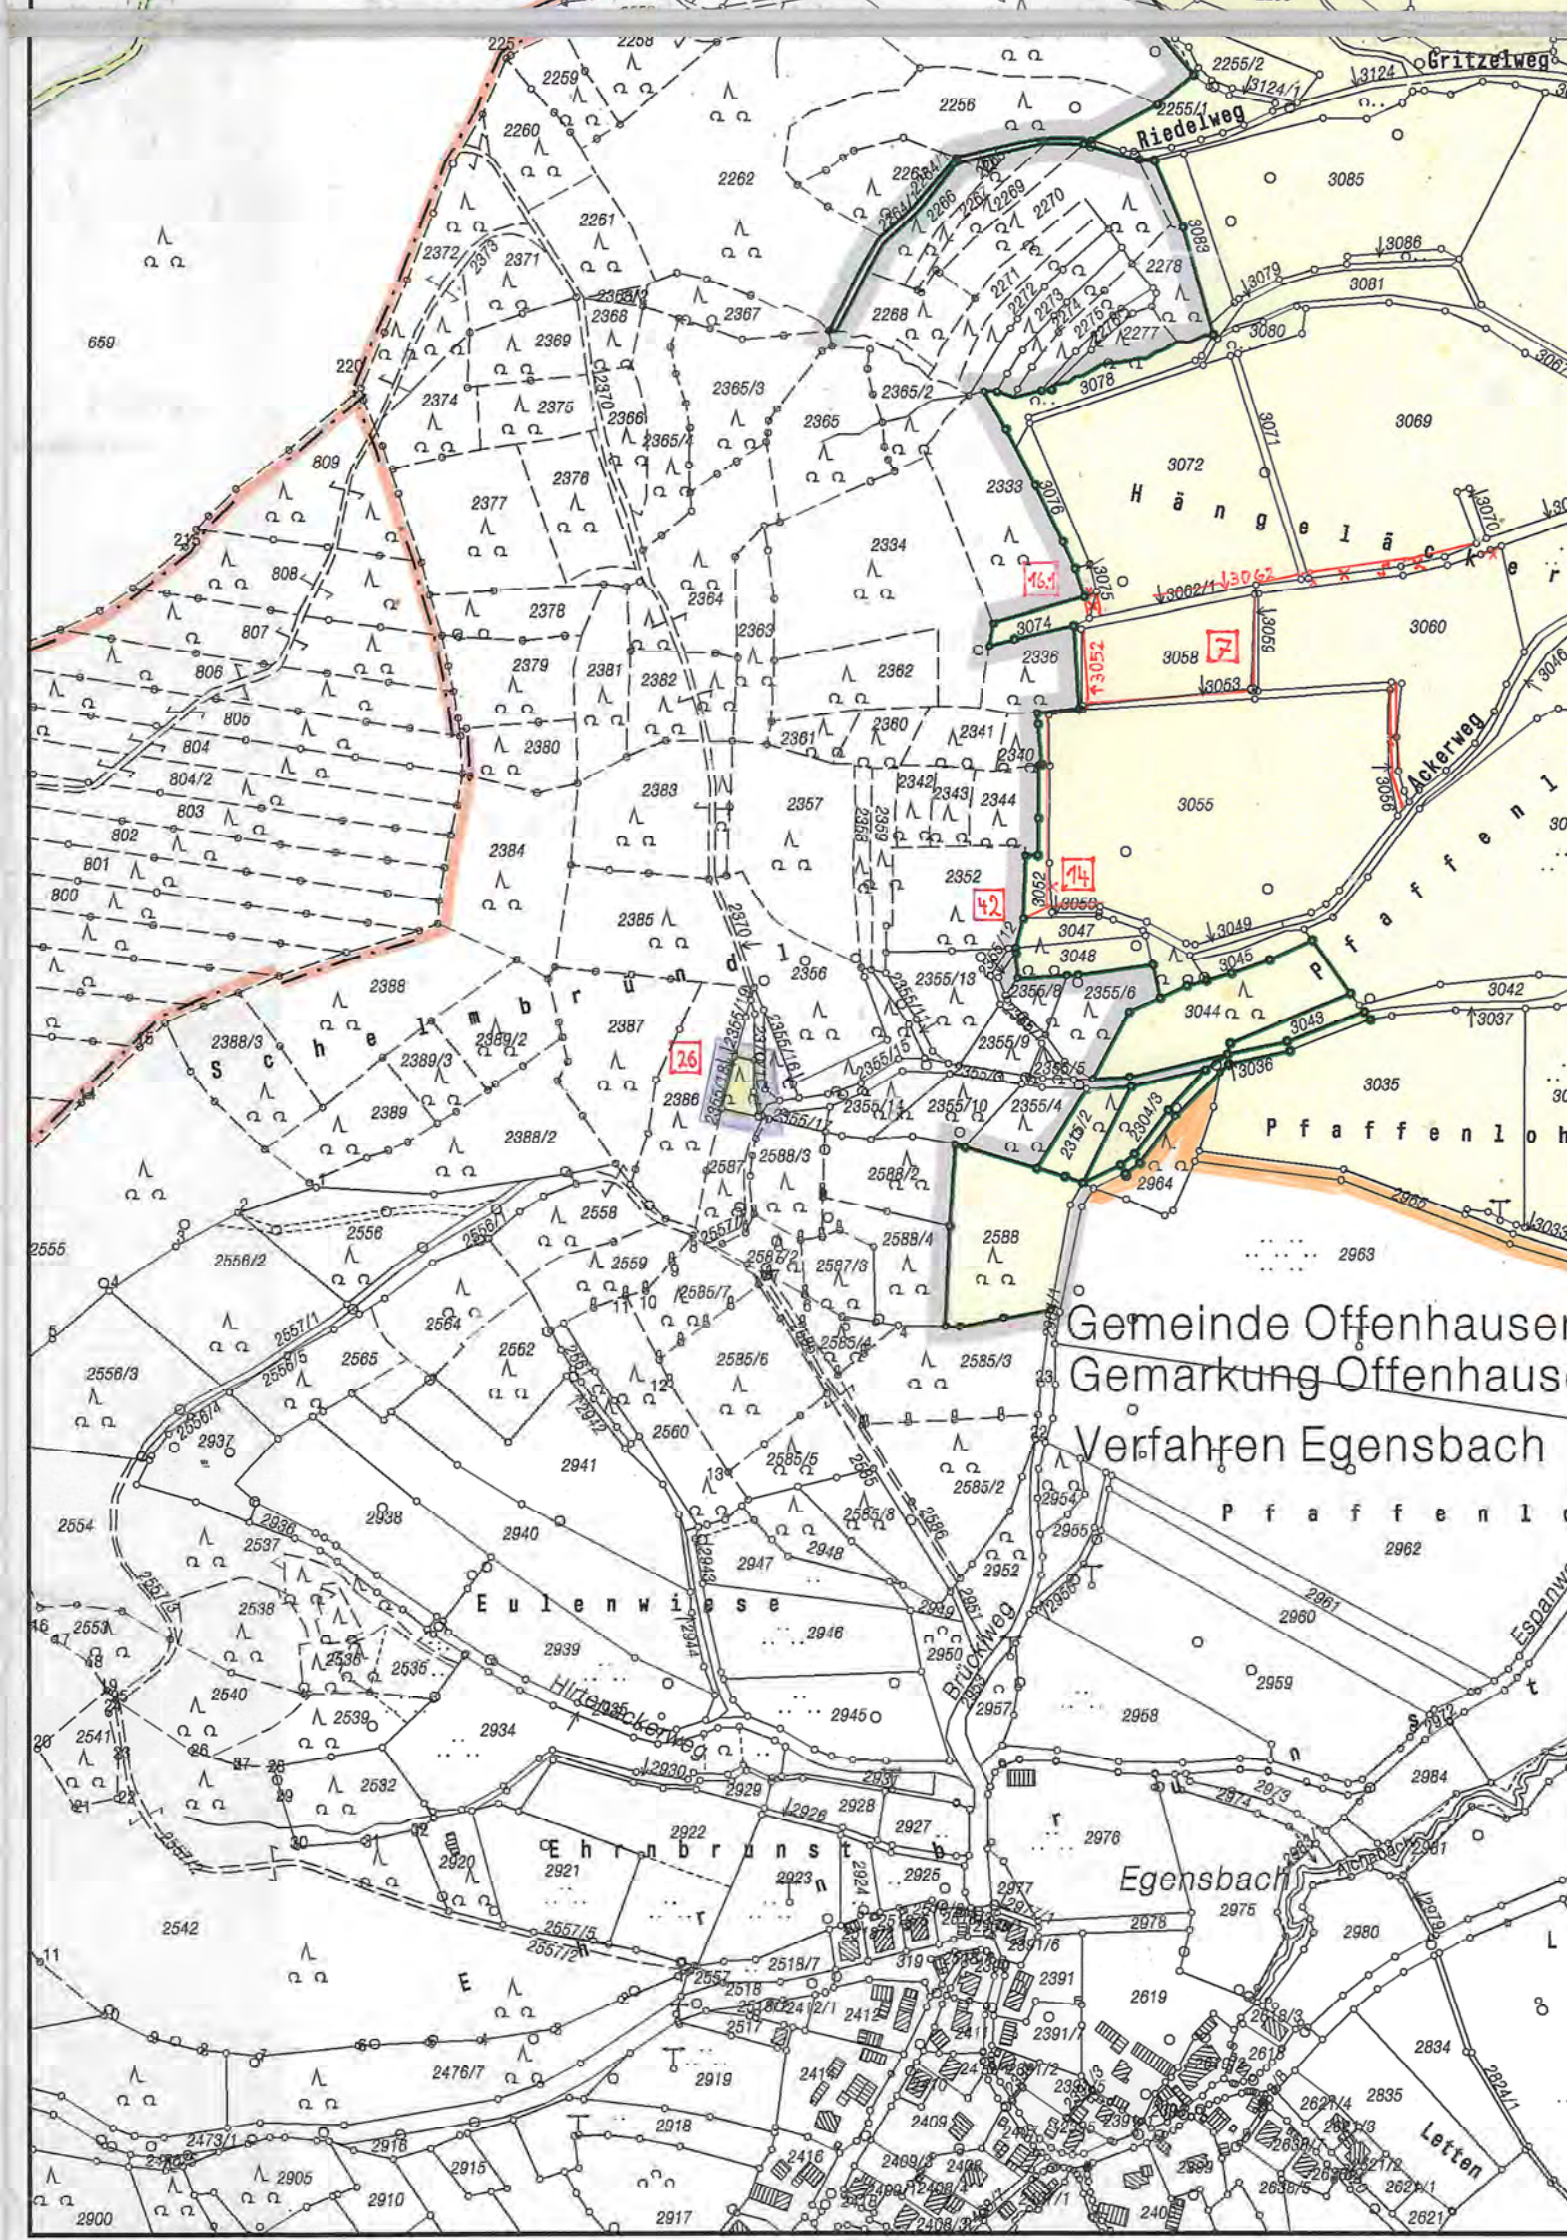
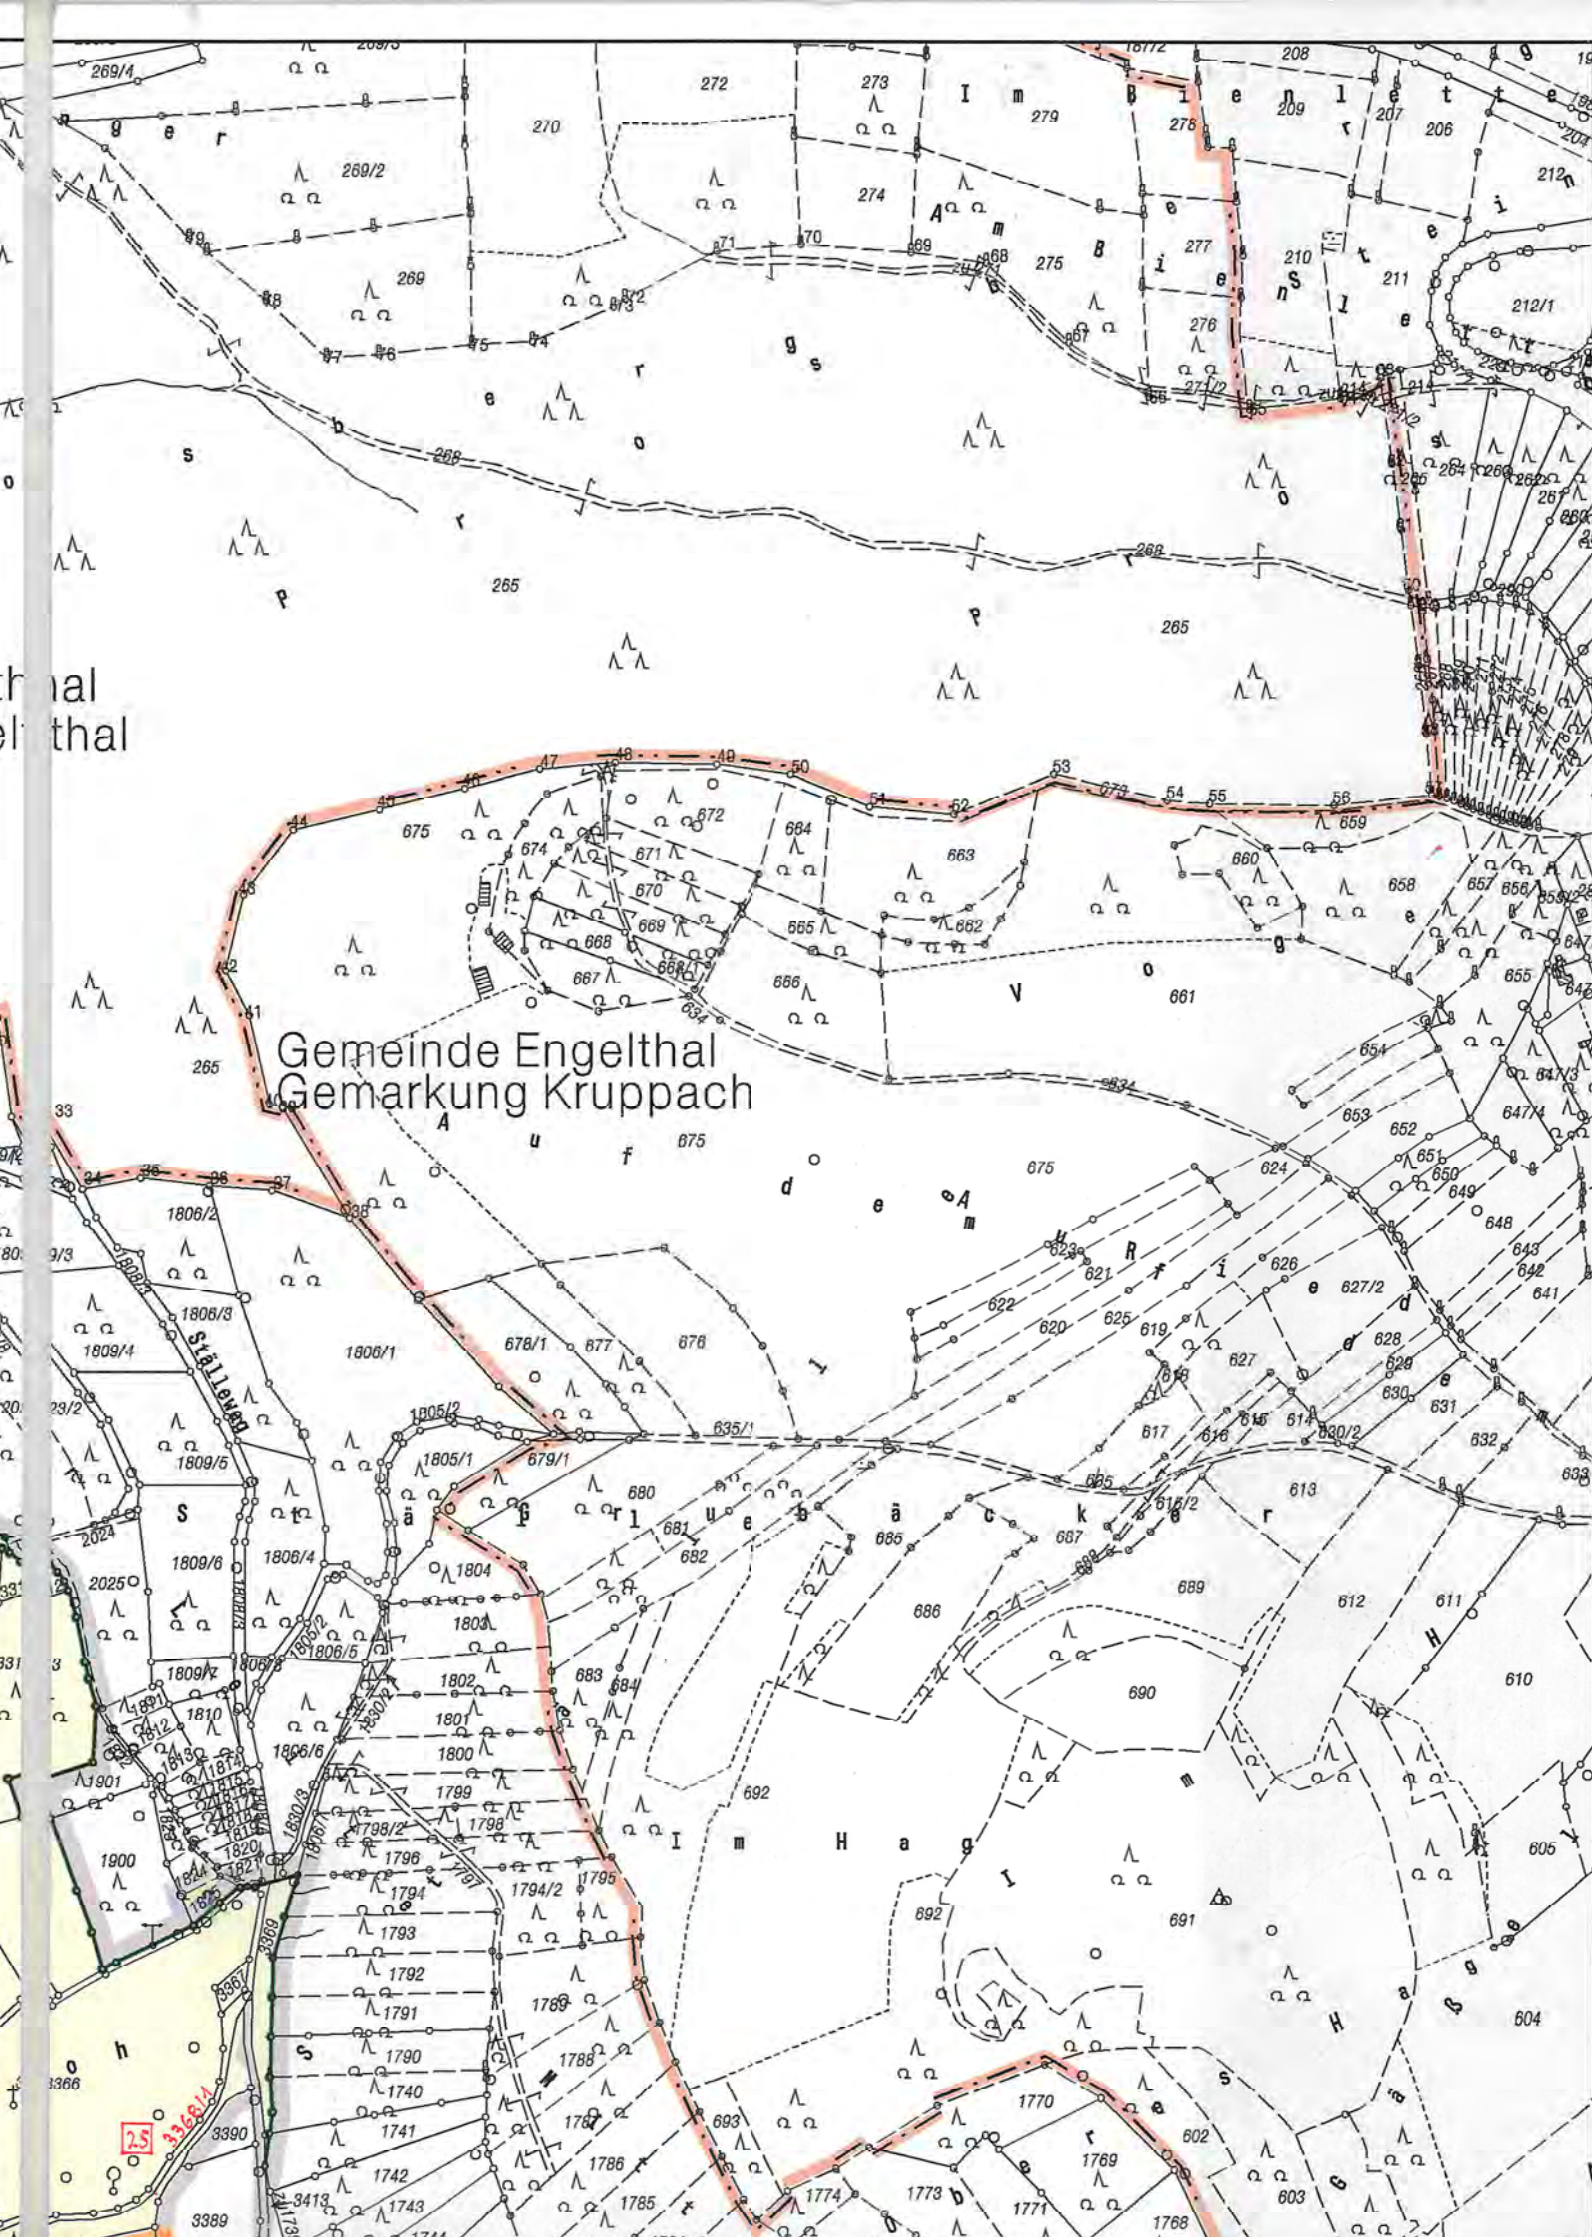
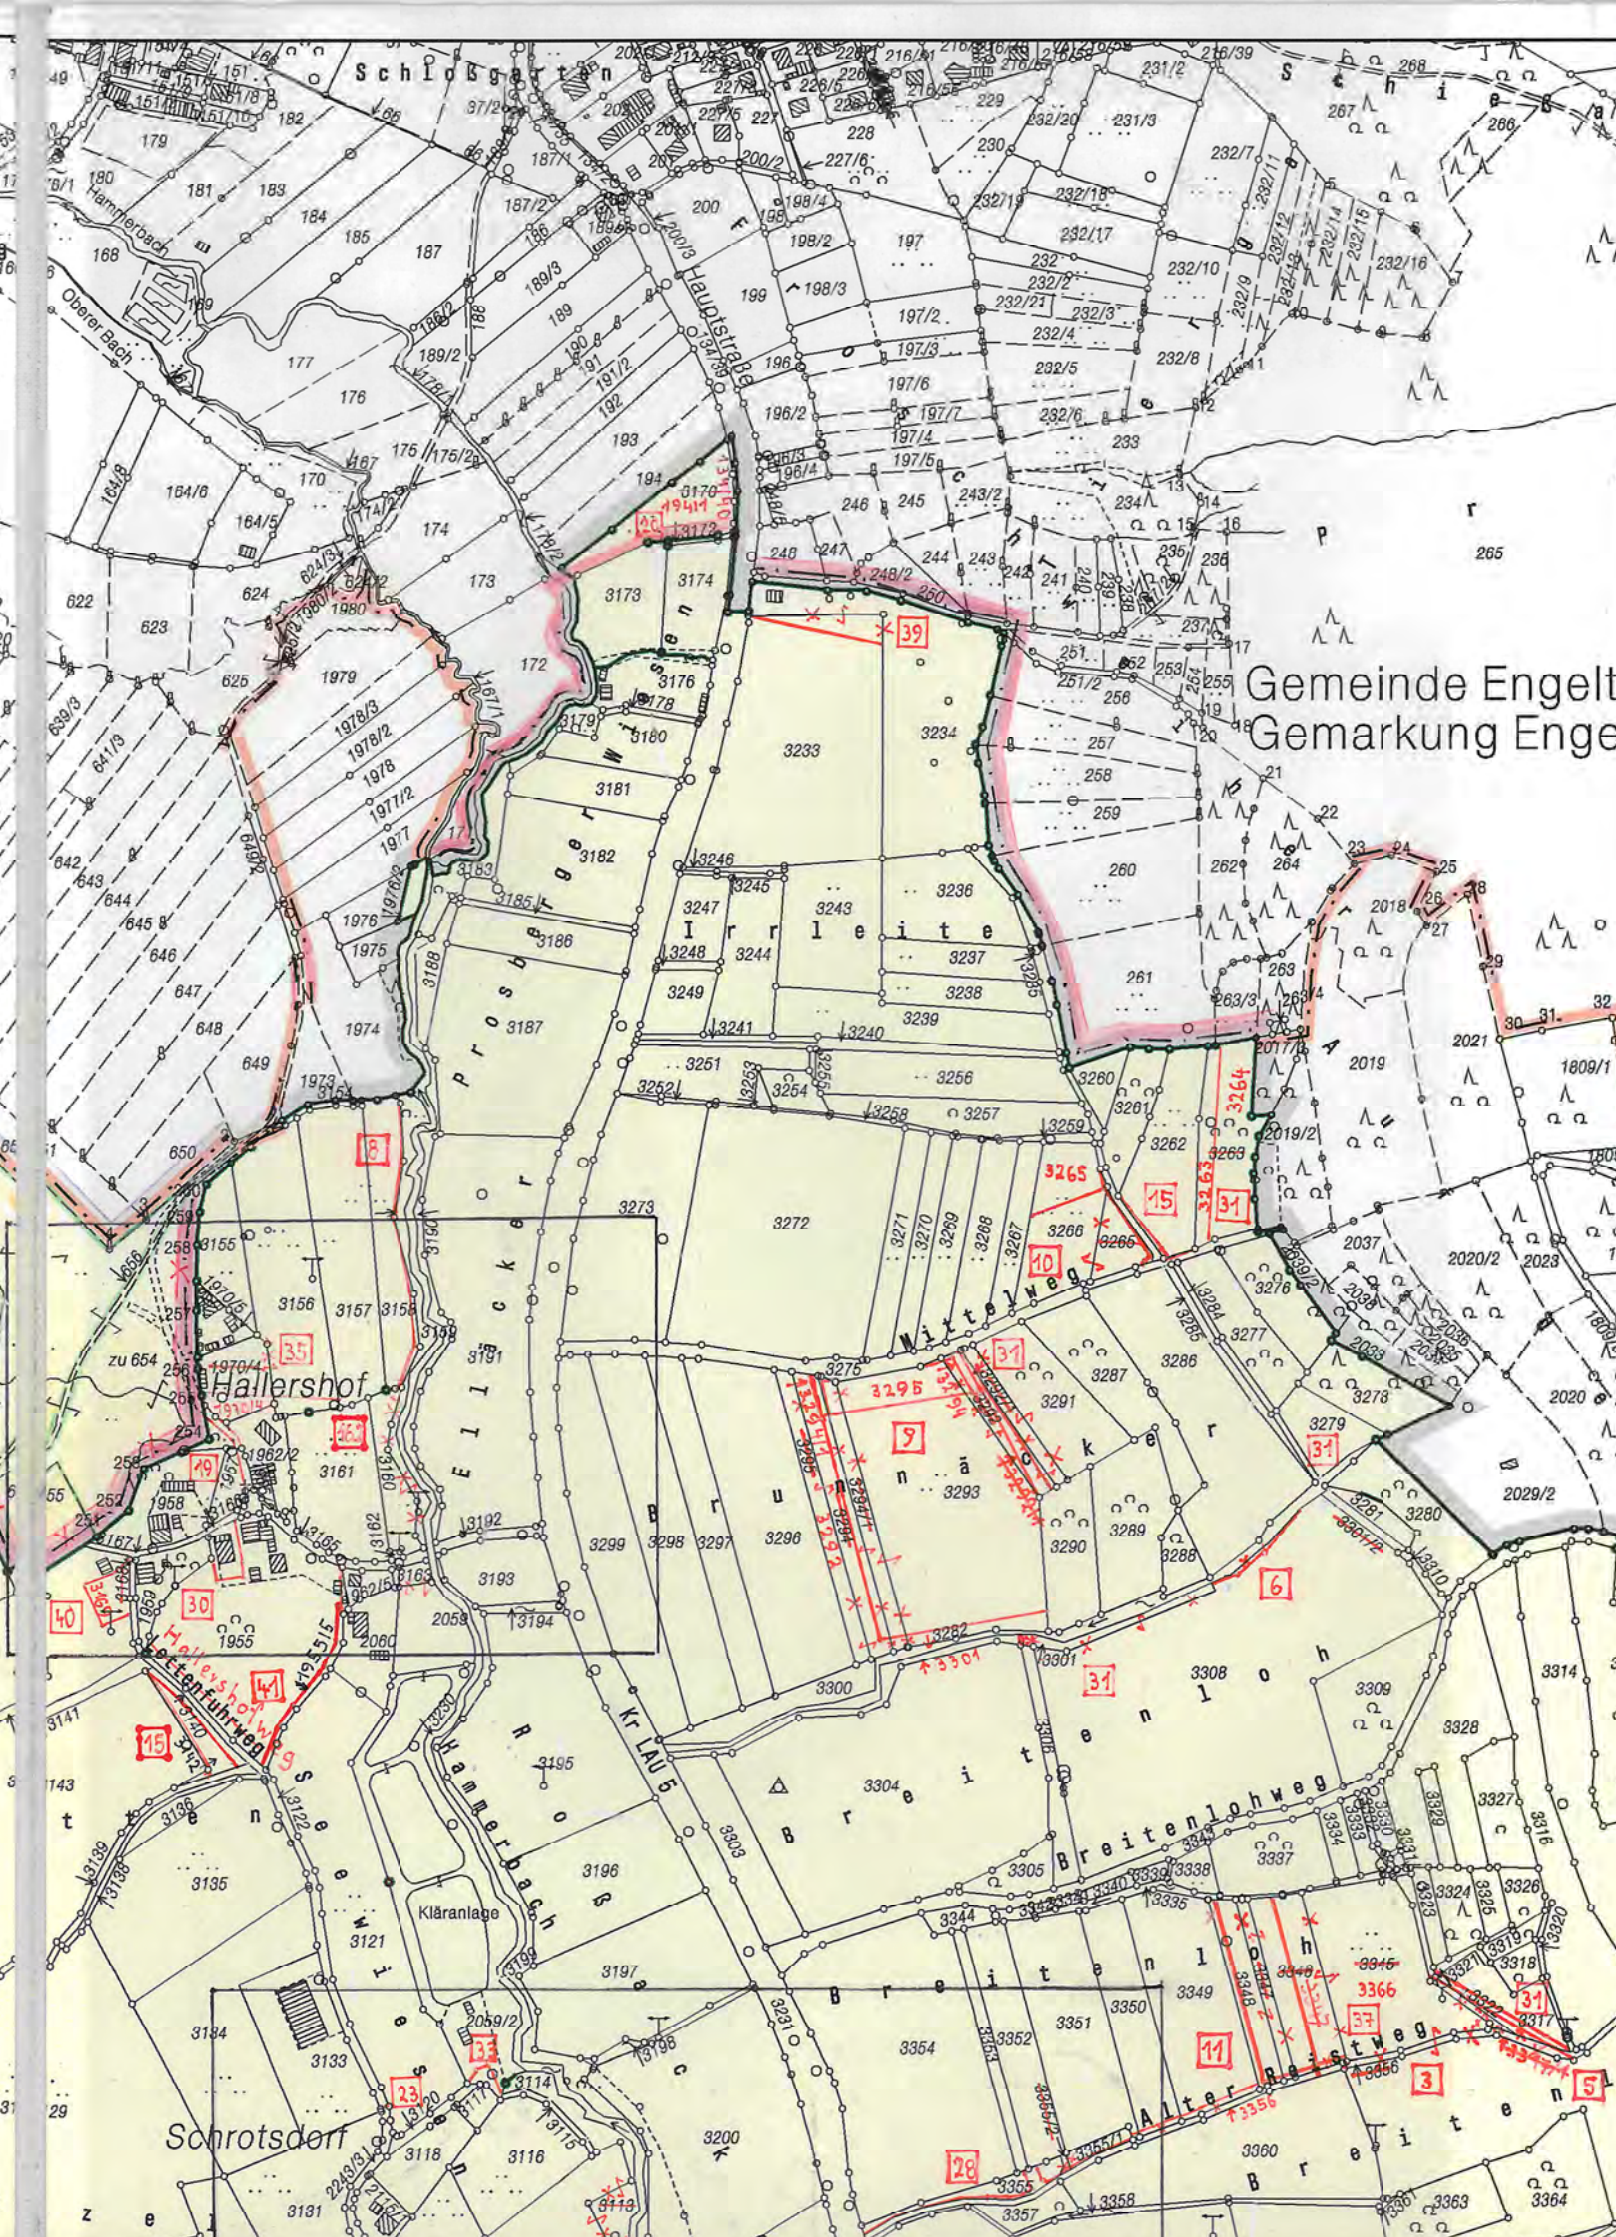


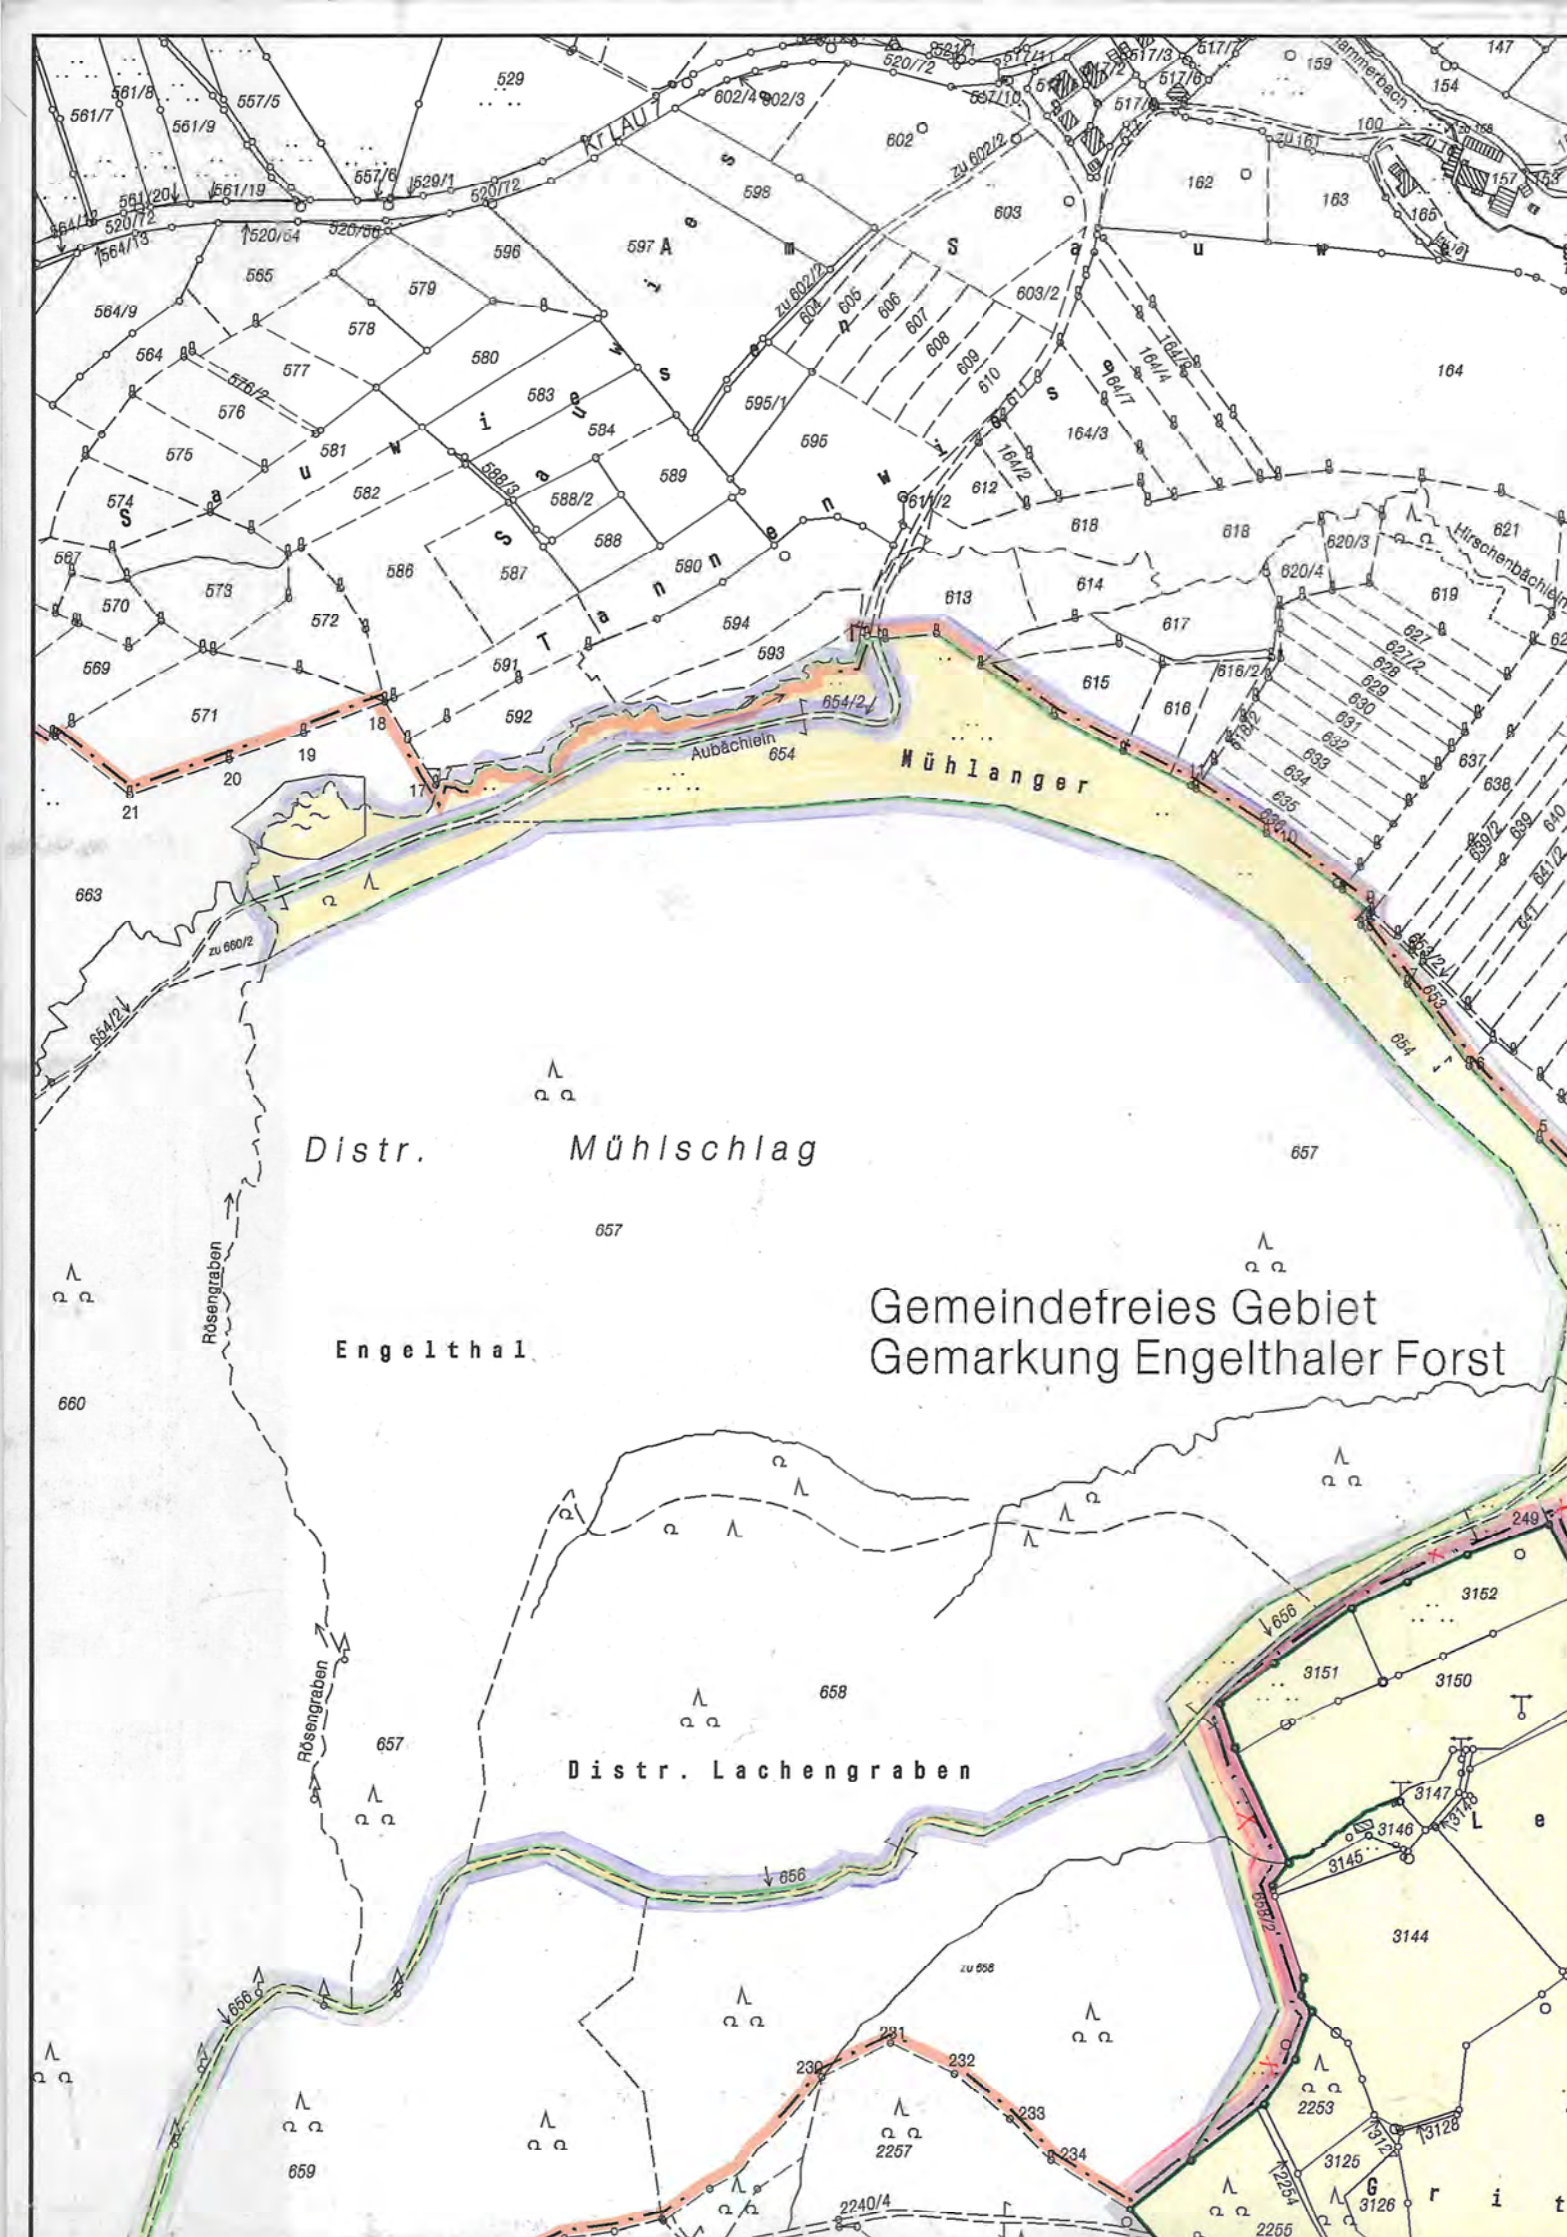

Zeichenerklärung

	Gemeinde- und Gemarkungsgrenze		Grenze des Abfindungsbereichs
	Gemarkungsgrenze		wegfallende Flurstücksgrenze
	Verfahrensgrenze		neue Flurstücksgrenze
	Flurstücksgrenze (num.)		neu abgemerkter Grenzpunkt an der Grenze des Verfahrensgebietes
	Flurstücksgrenze (graph.)		unveränderter Grenzpunkt nach Liegenschaftskataster
	Nutzungsartengrenze		unveränderte Flurstücksgrenze nach Liegenschaftskataster
	123 Flurstücksnummer		Geänderte Flurstücksnummer
	Flurbereinigungsgebiet		laufende Nr. der Änderung

Berichtigte Abfindungskarte (berichtigt nach § 132 FlurbG, hinsichtlich unveränderter Grenzpunkte und Flurstücksgrenzen)


Verfahren Schrotsdorf
VKZLE 102240
Gemeinde Offenhausen
Landkreis Nürnberger Land

Der Vorstand hat die in dieser Karte dargestellte Neuordnung am ... 10.10.2017 ... beschlossen (Art. 2 AGFlurbG).

Änderungen der Abfindung

Geschäftszeichen	Beschluss vom	Genehmigt am	Lfd. Nr.
M-H 7564 - 2763	02.03.2016	15.06.2016	1-16.3
M-H 7564 - 4004	22.02.2017/20.03.2018	22.10.2018	17-35
M-H 7564 - 2255	14.05.2022/23.05.2023	01.08.2023	36-50

Maßstab = 1 : 5000 Ausdruck: 25.10.2012 Anlagen 2

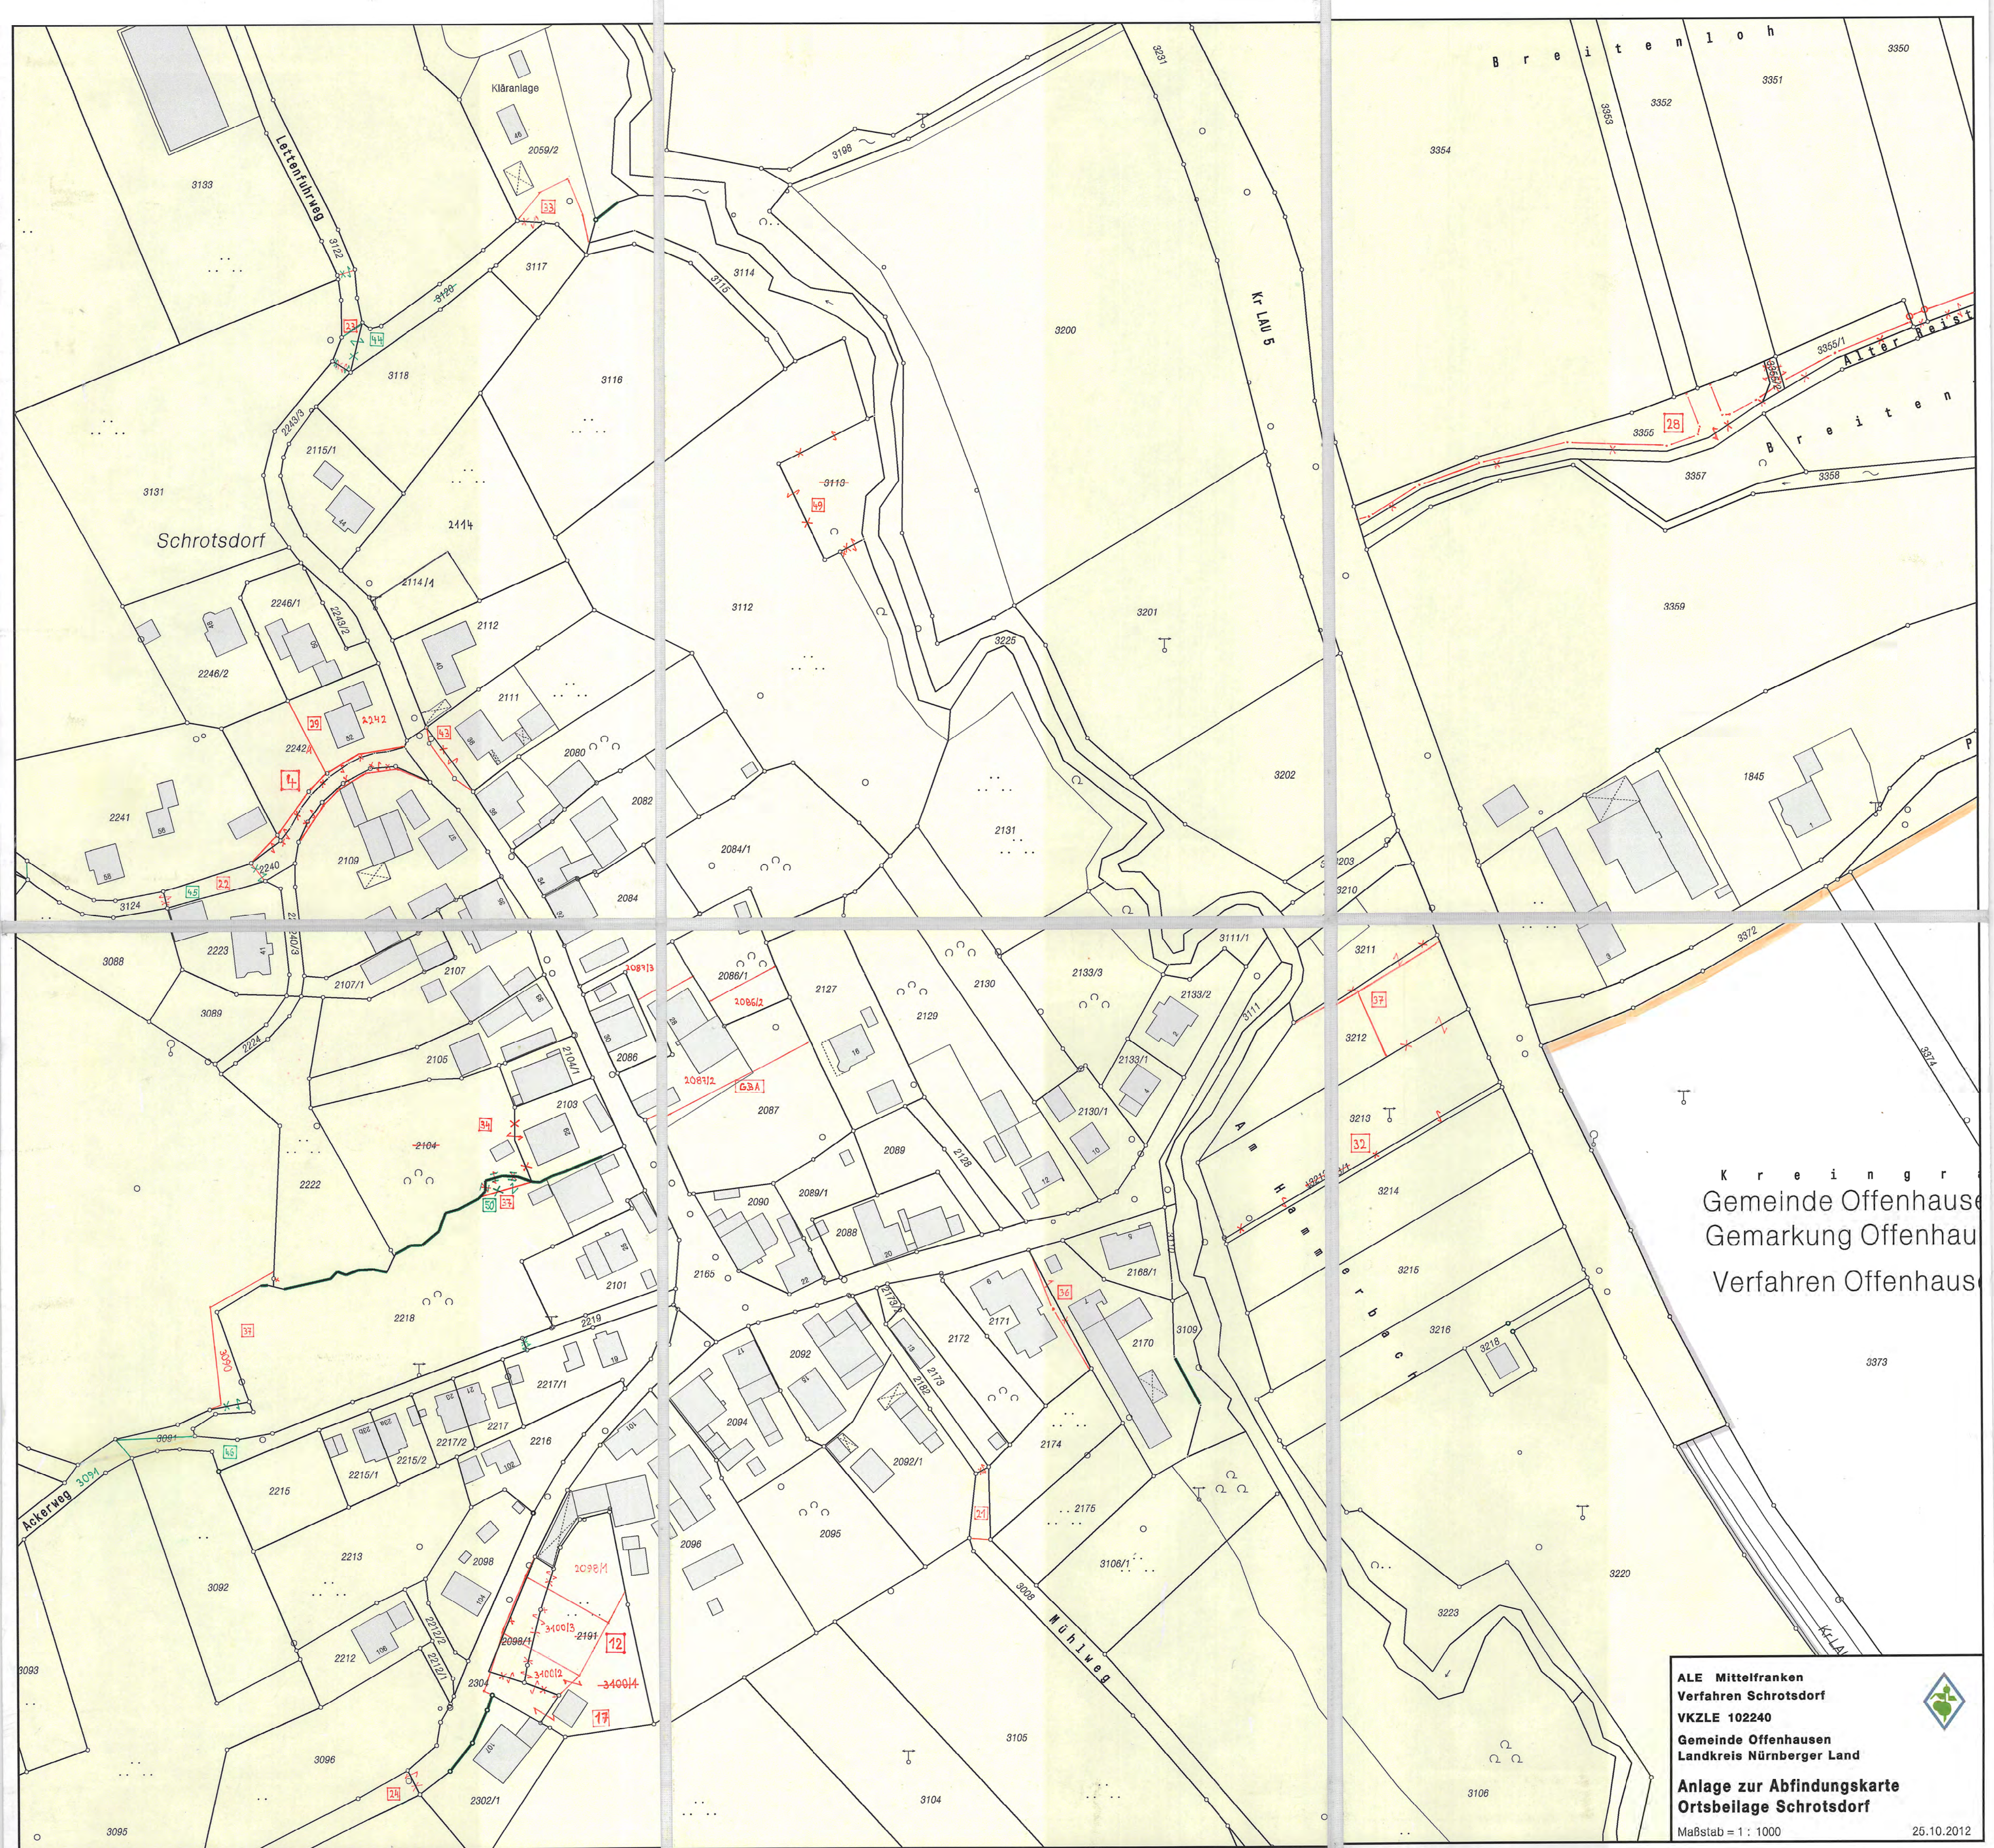

K r e i n g r
Gemeinde Offenhausen
Gemarkung Offenhausen
Verfahren Offenhausen

ALE Mittelfranken
Verfahren Schrotsdorf
VKZLE 102240
Gemeinde Offenhausen
Landkreis Nürnberger Land
Anlage zur Abfindungskarte
Ortsbeilage Schrotsdorf
Maßstab = 1 : 1000



25.10.2012